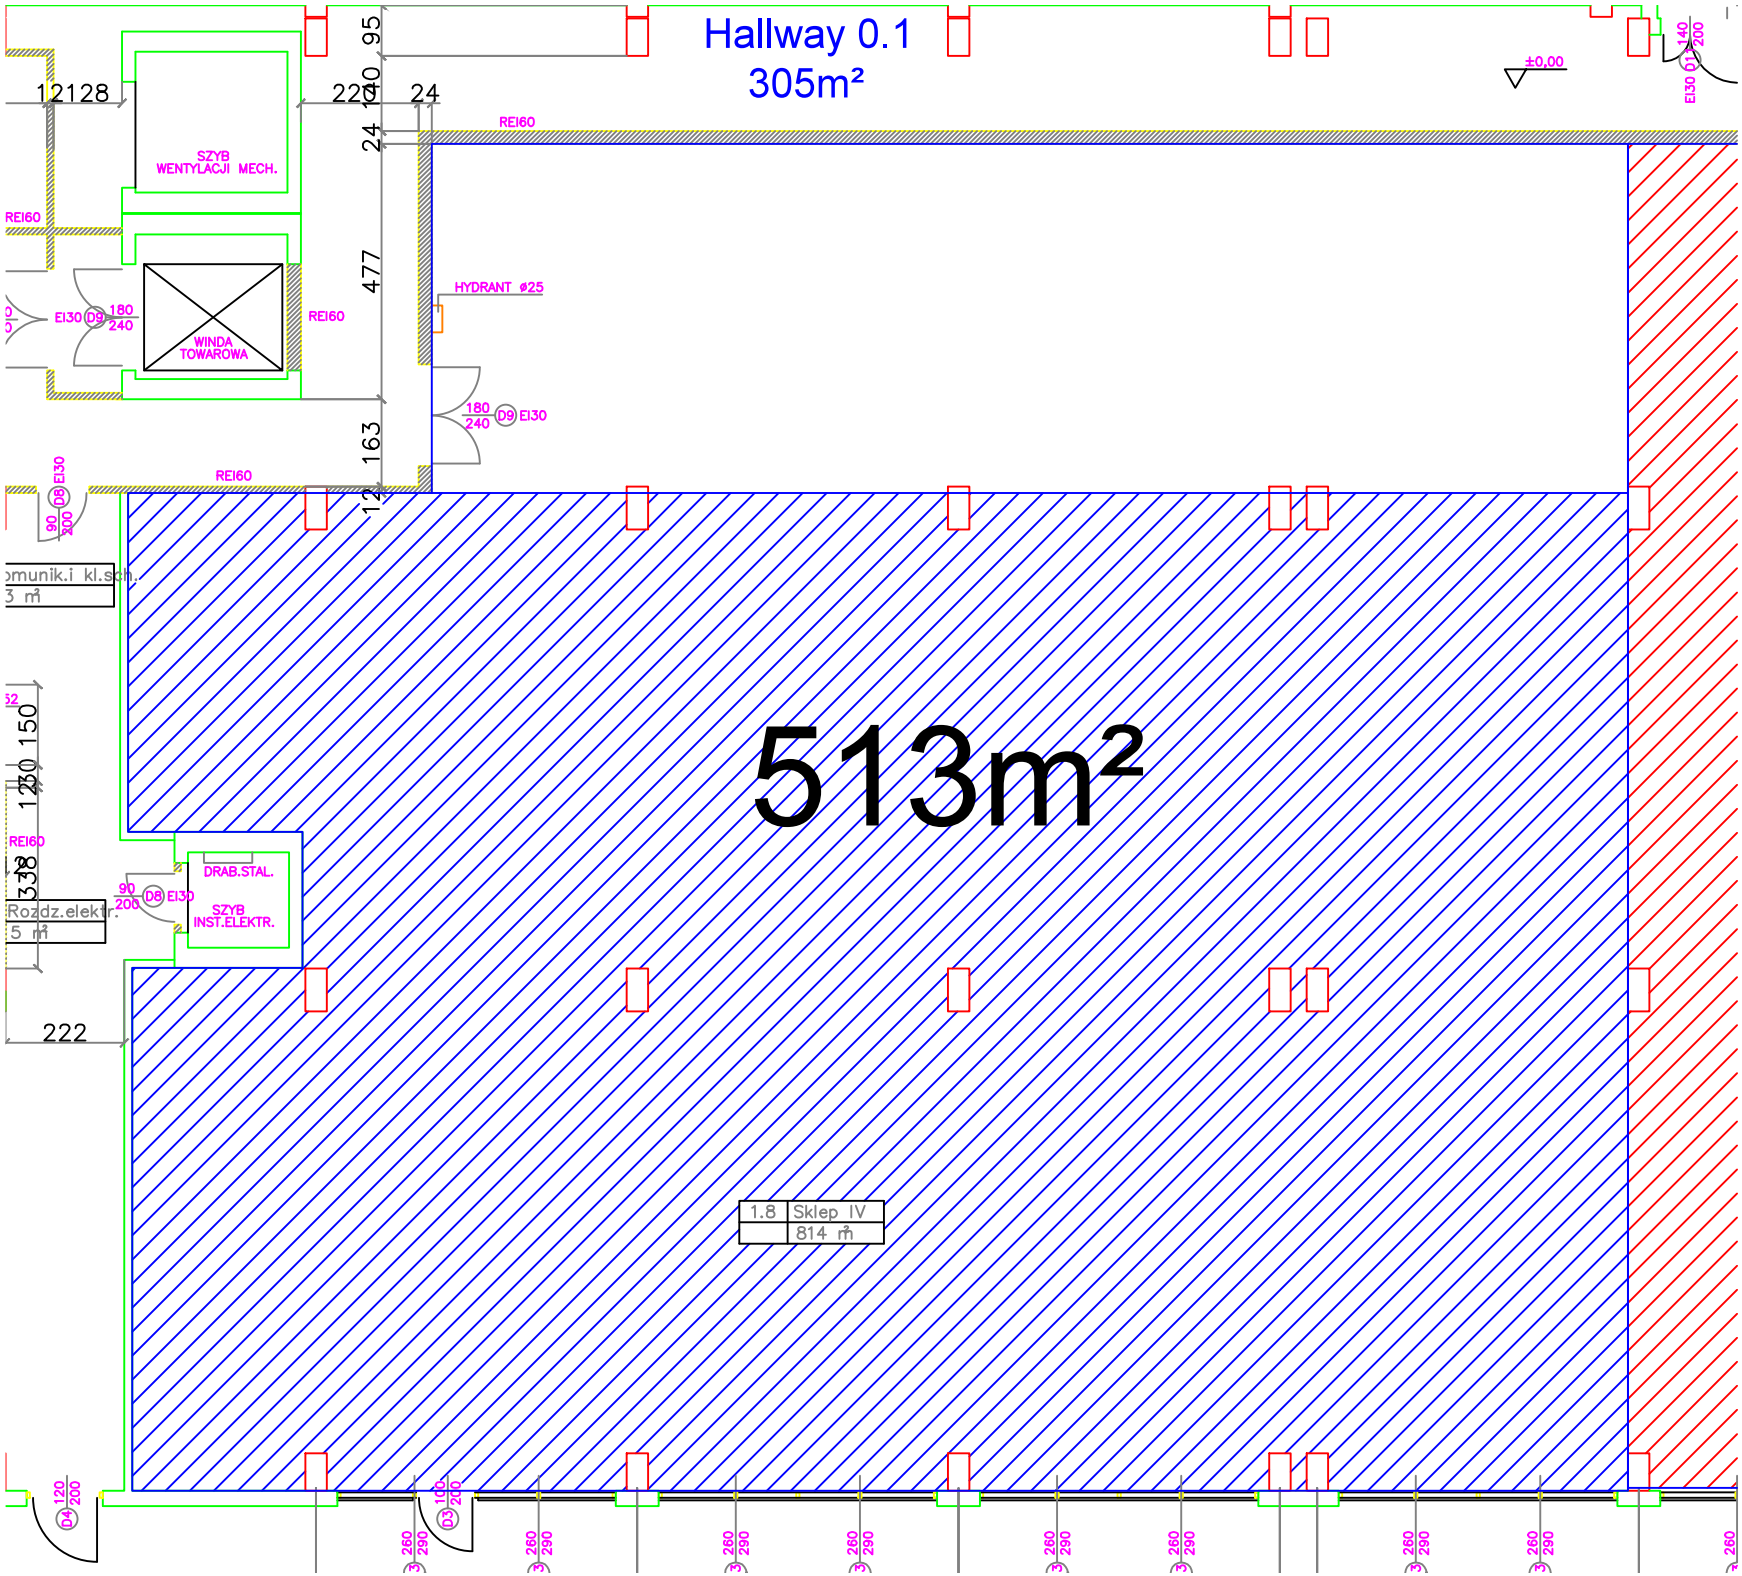
Hallway 0.1
305m²
513m²
SZYB WENTYLACJI MECH.
WINDA TOWAROWA
HYDRANT ø25
REI60
EI30
DRAB.STAL.
SZYB INST.ELEKTR.
1.8 Sklep IV
814 m²
±0,00